




NUTZFLÄCHE: 81,71 QM / WOHNFLÄCHE: 76,40 QM  
 ZIMMER: 2 / ETAGE: 5. OG / BARRIEREFREI

# N<sup>o</sup>1.17

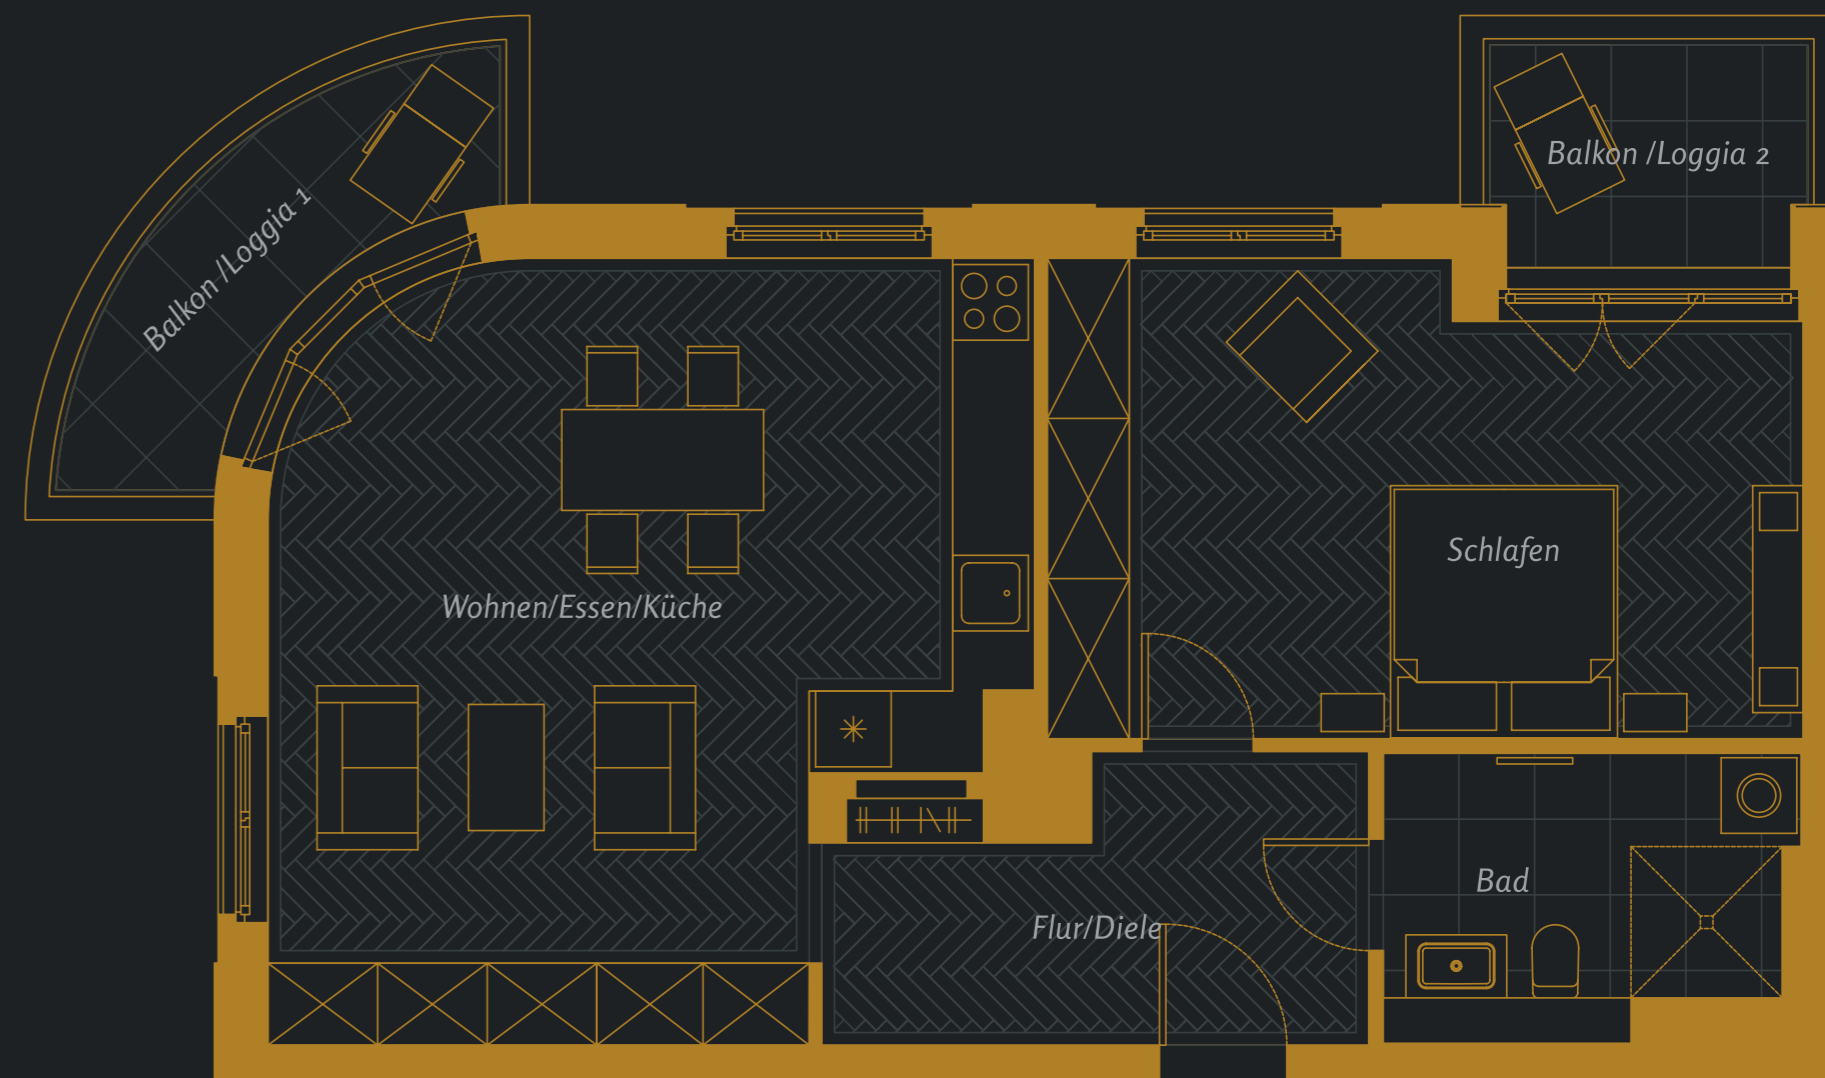

Foyer	9,04 qm	Bad	6,96 qm
Wohnen/Essen/Küche	33,36 qm	Balkon* 1	6,00 qm
Schlafen	21,72 qm	Balkon* 2	4,63 qm

\* LOGGIEN, TERRASSEN UND BALKONE WURDEN MIT 50% DER NUTZFLÄCHE IN DIE WOHNFLÄCHE INGERECHNET.  
 PLÄNE SIND NICHT MASSSTABSGETREU.